



NAME :	ABU ZAID SIDDIQUI
TITLE :	GROUND FLOOR PLAN AT 1:50
DATE :	07-08-2025

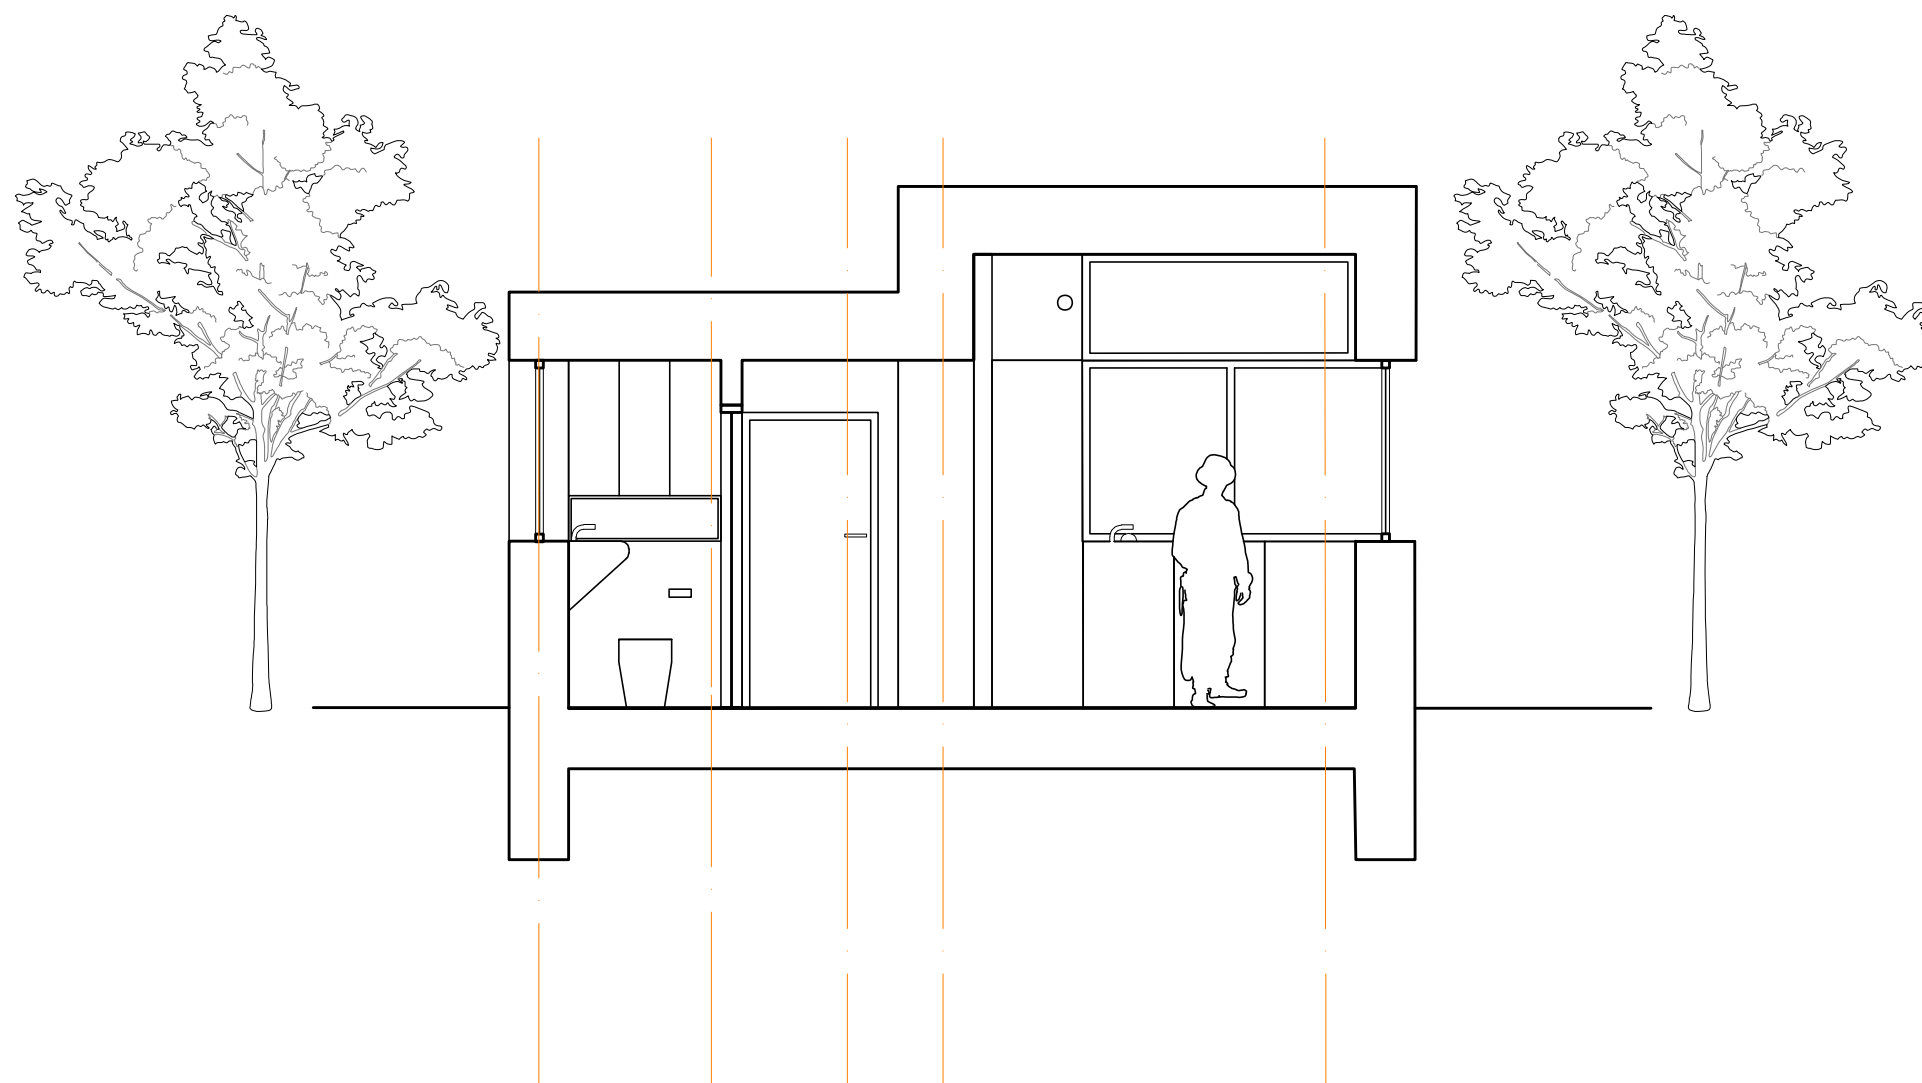

NAME :	ABU ZAID SIDDIQUI
TITLE :	SECTION A-A AT 1:50
DATE :	07-08-2025

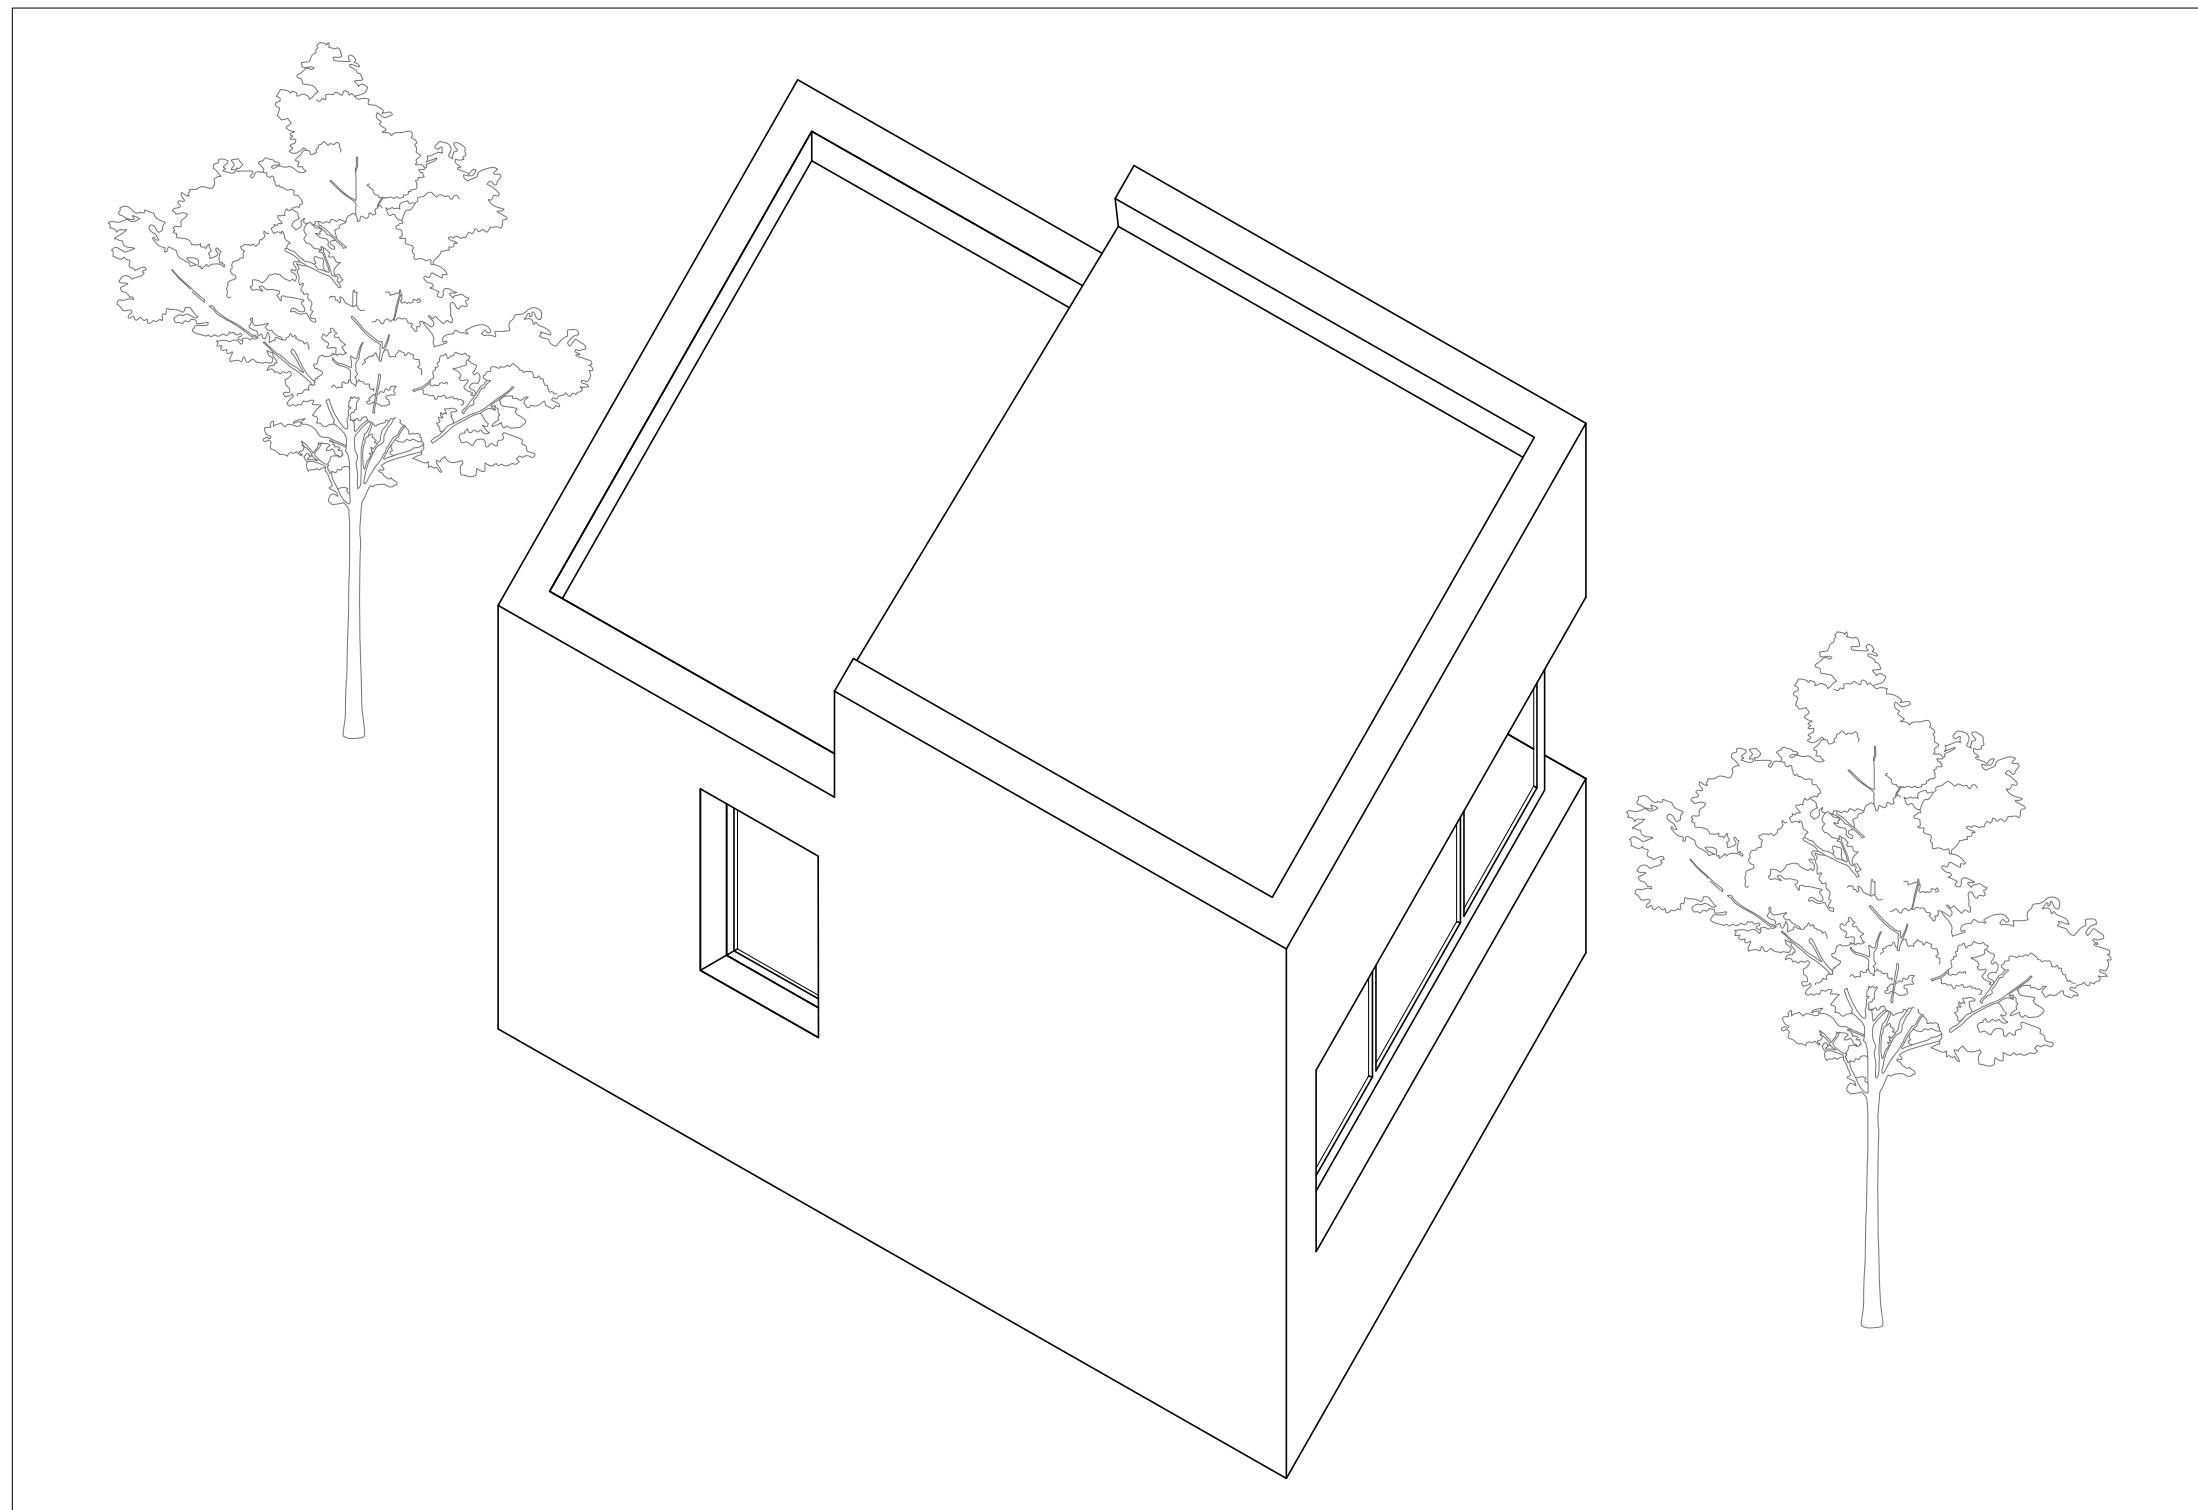

NAME :	ABU ZAID SIDDIQUI
TITLE :	AXONOMETRIC DIAGRAM
DATE :	07-08-2025